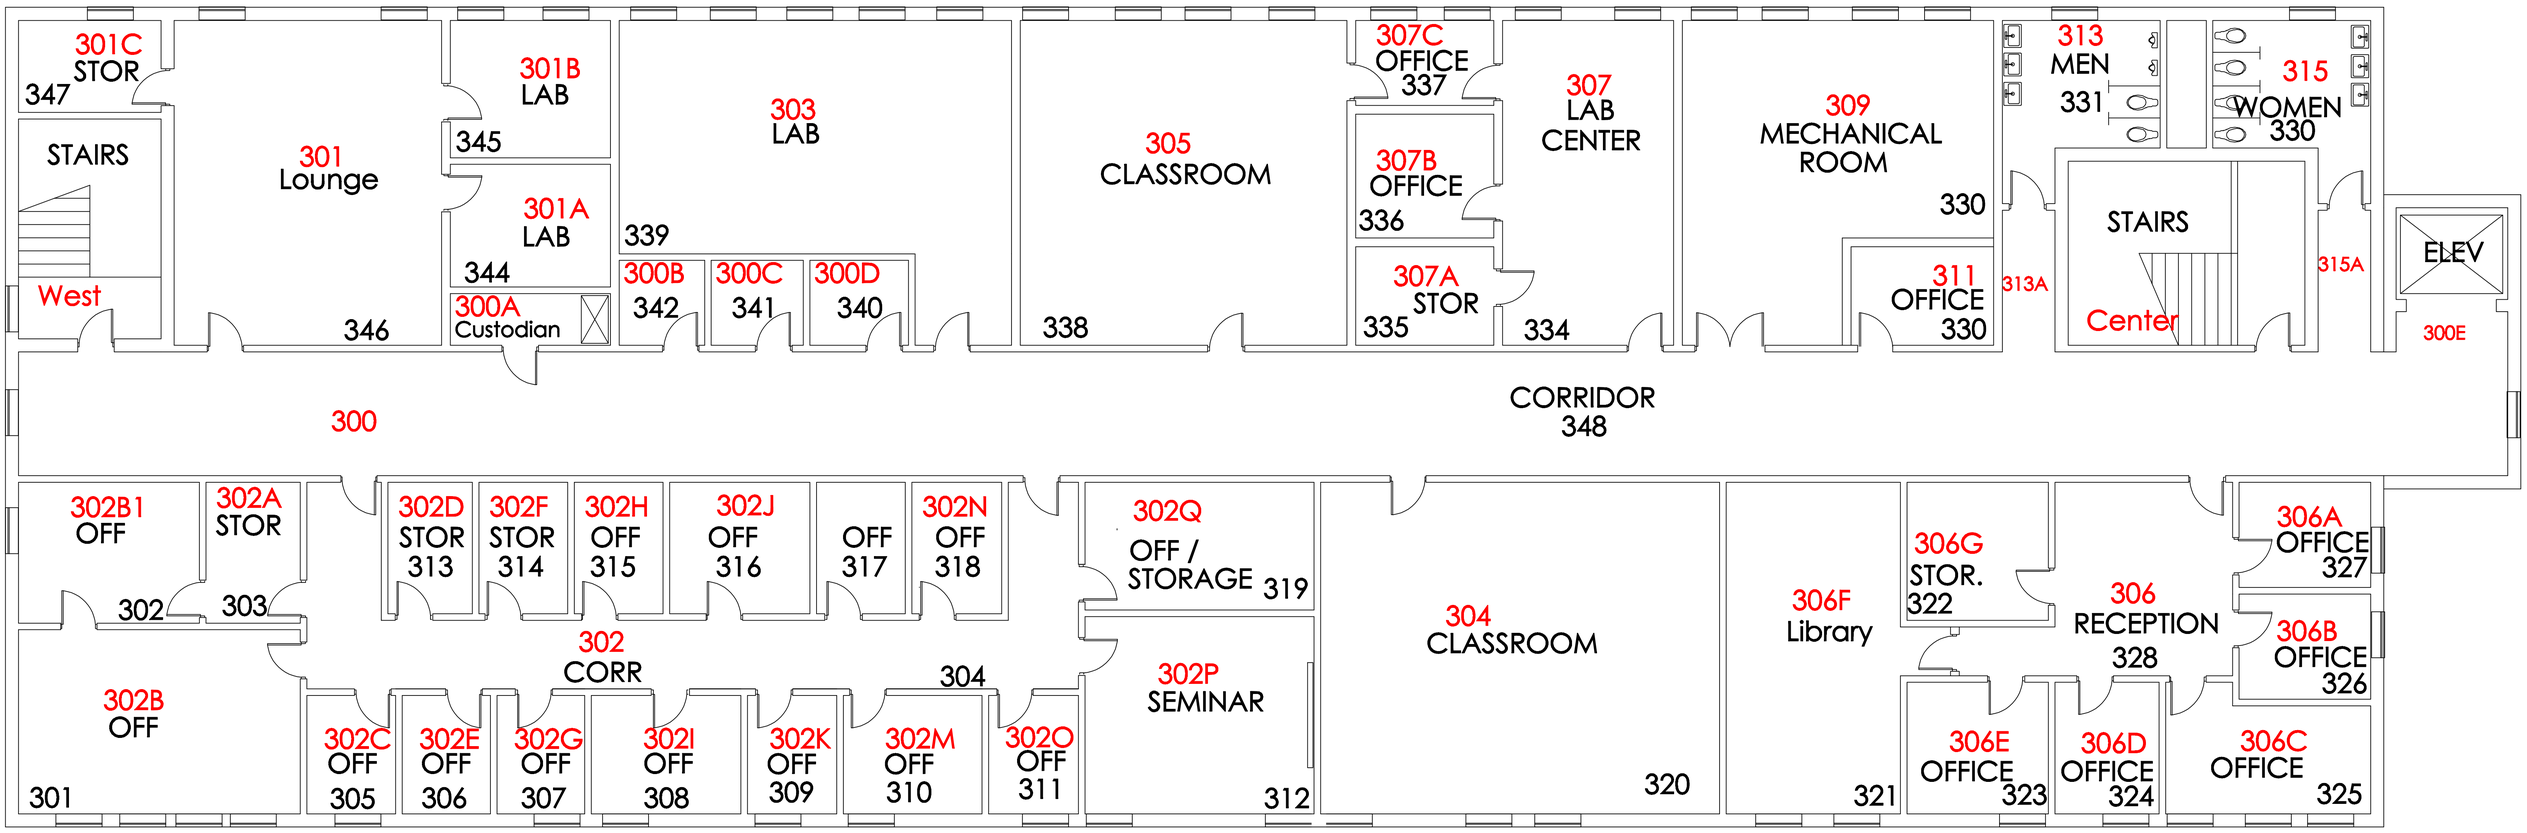

KILLIAN

THIRD FLOOR PLAN

20 10 0 20 40 60